



CÔNG TY CỔ PHẦN VRO THĂNG LONG

VRO Thang Long Joint Stock Company

Add: Số 461 Trương Định - P. Tân Mai - Q. Hoàng Mai - TP. Hà Nội

BẢNG PHÂN TÍCH SO SÁNH DỰ TOÁN CÔNG TÁC XÂY TÔ TƯỜNG NGOÀI NHÀ

Table with 7 columns: STT, Tên công tác, Đơn vị, Khối lượng, Đơn giá tổng hợp, Thành tiền, GHI CHÚ. Section: TƯỜNG GẠCH ĐÁT NUNG DÀY 220. Rows include: CÔNG TÁC, Xây tường ngoài nhà dày 220 mm, Gạch đất nung 210*105*60mm, Vận chuyển gạch từ nhà máy tới công trường, Vữa xây mác 75, Râu thép chờ, Nhân công xây tường, Trát tường trong nhà bằng vữa mác 75 dày 1.5cm, Vữa trát mác 75, Nhân công trát mặt trong nhà, Nhân công trát mặt ngoài nhà, Trát cạnh cửa, Vật liệu, Nhân công, Công tác cốp pha lạnh tô, giăng trụ gia cường, Vật liệu, Nhân công, TỔNG CỘNG.

Table with 7 columns: STT, Tên công tác, Đơn vị, Khối lượng, Đơn giá tổng hợp, Thành tiền, GHI CHÚ. Section: TƯỜNG GẠCH G - VRO DÀY 165. Rows include: CÔNG TÁC, Xây tường ngoài nhà dày 165 mm, Gạch G-VRO 250*500*165mm, Vận chuyển gạch từ nhà máy tới công trường, Vữa xây mác 75, Râu thép chờ, Nhân công xây tường, Trát tường trong nhà bằng vữa mác 75 dày 1.5cm, Vữa trát mác 75, Nhân công trát, Skim Coat phát sinh thêm trong nhà, Vật liệu, Nhân công, Quét chống thấm phát sinh thêm ngoài nhà, Vật liệu, Nhân công, Công tác cốp pha lạnh tô, giăng trụ gia cường, Vật liệu, Nhân công, TỔNG CỘNG, TƯỜNG G-VRO GIẢM SO VỚI TƯỜNG GẠCH ĐÁT NUNG, TỶ LỆ TƯỜNG G-VRO GIẢM SO VỚI TƯỜNG GẠCH ĐÁT NUNG.

CÔNG TY CỔ PHẦN VRO THĂNG LONG



DÀY 220MM VÀ G-VRO DÀY 165 MM

Table comparing costs for GẠCH ĐỎ, G-VRO, and CHÊNH LỆCH. Rows: VẬT LIỆU, NHÂN CÔNG, PHỤ TRỢ, TỔNG CỘNG.

BIỂU ĐỒ SO SÁNH LƯỢNG NHÂN CÔNG 1 M2 XÂY TƯỜNG GẠCH ĐỎ DÀY 220MM VÀ G-VRO DÀY 165MM

Table comparing labor quantities for GẠCH ĐỎ, G-VRO, and CHÊNH LỆCH. Rows: NHÂN CÔNG (Công), XÂY TƯỜNG, TRÁT TƯỜNG, PHỤ TRỢ, TỔNG CỘNG. Note: 1 công giá 400.000 đồng.

Table comparing labor quantities for ĐÁT NUNG, G-VRO, and CHÊNH LỆCH. Rows: NHÂN CÔNG (Công), XÂY TƯỜNG, TRÁT TƯỜNG, PHỤ TRỢ, TỔNG CỘNG.

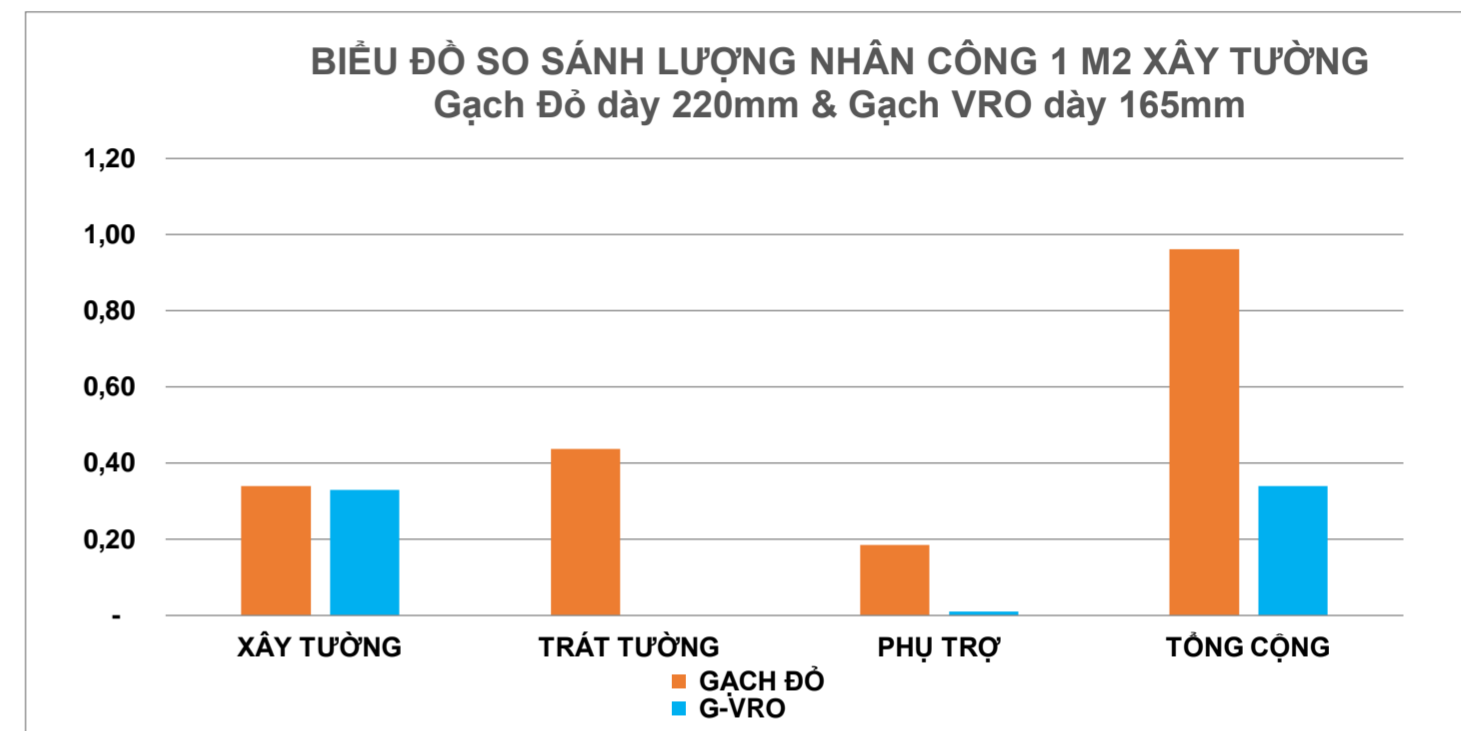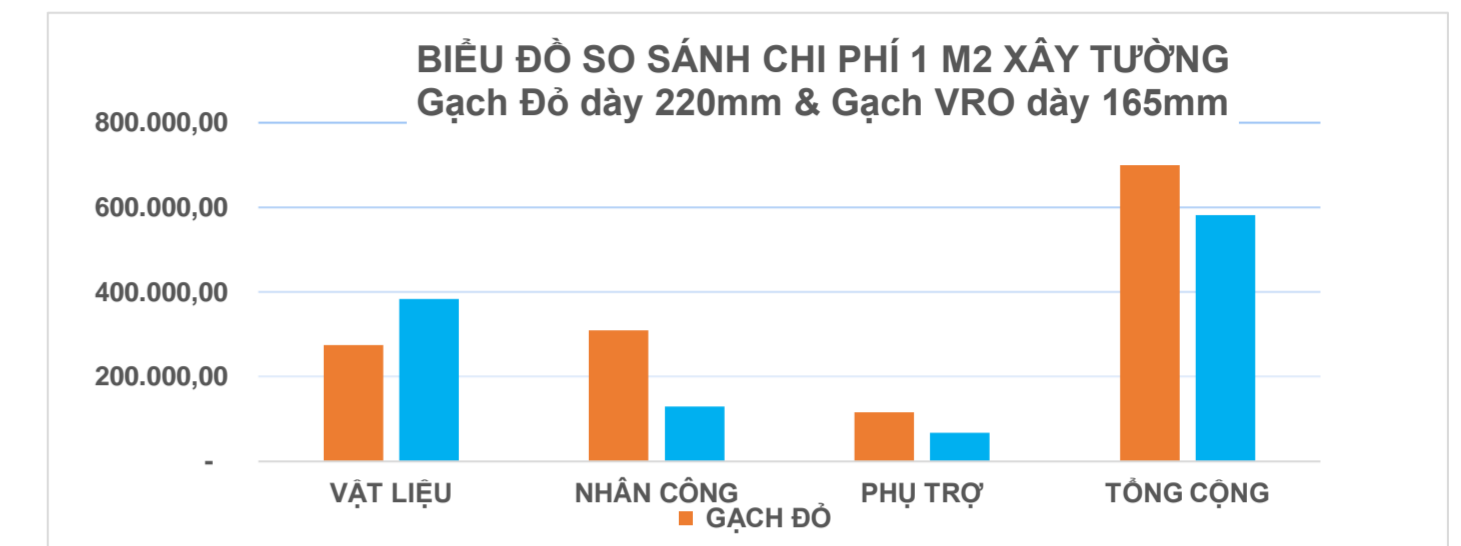

BIỂU ĐỒ LƯỢNG NHÂN CÔNG XÂY TƯỜNG 75,5 NGÀY GẠCH ĐỎ DÀY 220MM VÀ G-VRO DÀY 165MM

Table comparing labor quantities for GẠCH ĐỎ, G-VRO, and CHÊNH LỆCH. Rows: NHÂN CÔNG (Người), XÂY TƯỜNG, TRÁT TƯỜNG, PHỤ TRỢ, TỔNG CỘNG. Notes: Thời gian thi công 75,5 ngày; Khối lượng 30.000m tường; Nhân công 2 tường khác nhau.

